


Plan de Vente (1/70)

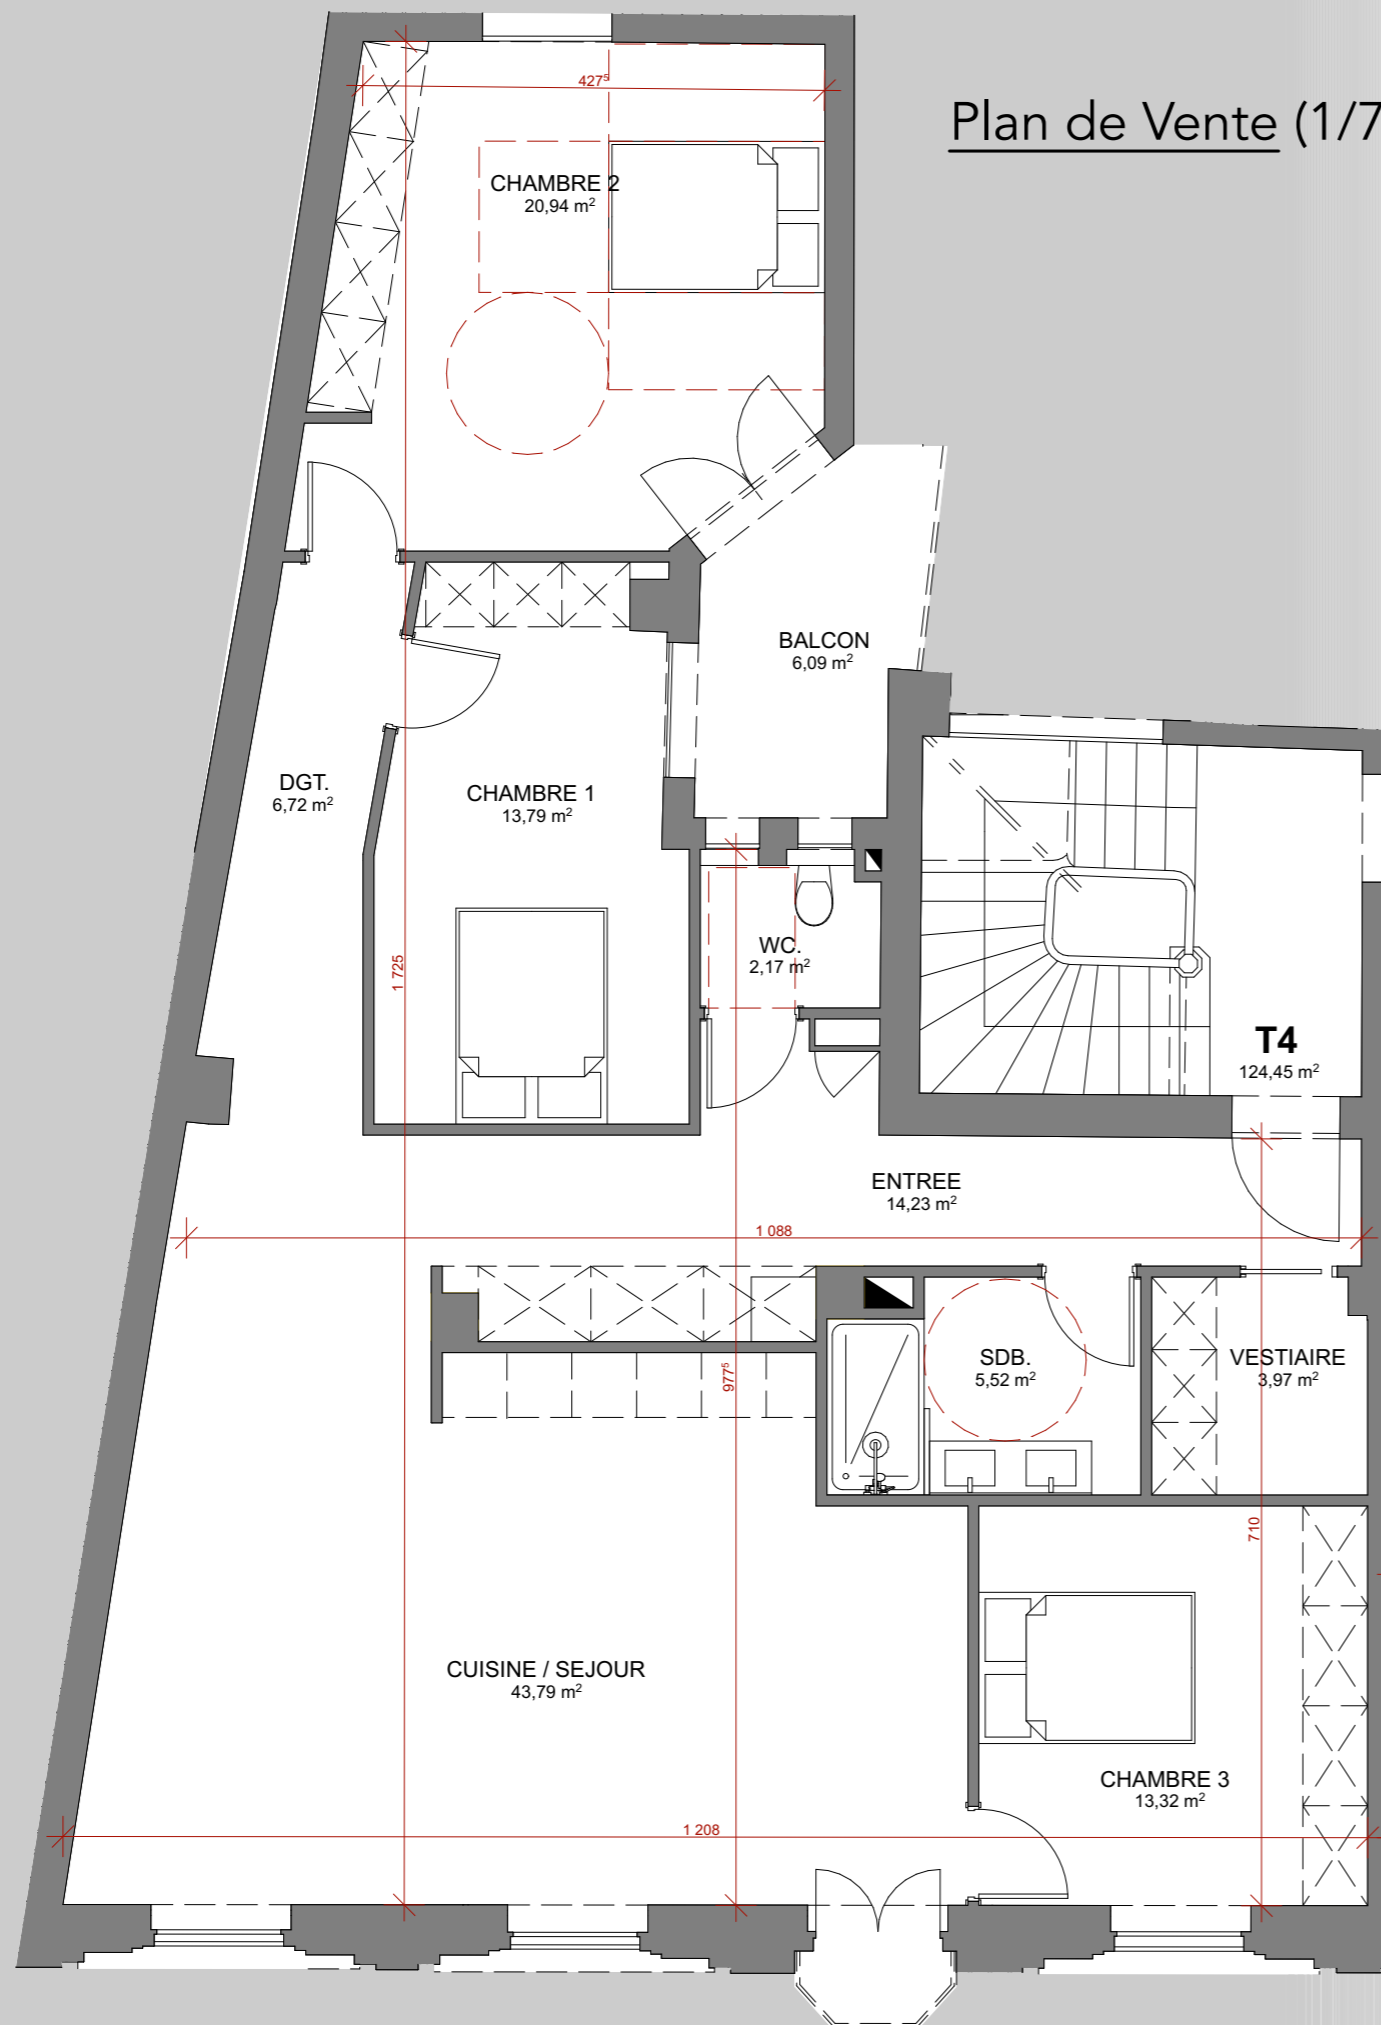

Appartement TYPE : T4 (R+2)

Pièces :	Surface :
Entrée	14,23 m ²
Vestiaire	3,97 m ²
Dégagement	6,72 m ²
Chambre 1	13,79 m ²
Chambre 2	20,94 m ²
Chambre 3	13,32 m ²
WC	2,17 m ²
Salle de bain	5,52 m ²
Cuisine / Séjour	43,79 m ²
TOTAL SURFACE HABITABLE :	124,45 m²
Balcon	6,09 m ²

PLAN DE VENTE NON CONTRACTUEL

(Les surfaces sont indicatives et peuvent subir de légères modifications dues aux impératifs techniques)

ARCHITECTE :

ludovic beau architecte
www.atelieraxe.com
35 grande rue
Thonon-les-bains - FR
+33 (6) 44 26 91 82
beau.ludovic@gmail.com

